


Einbringöffnung 3.00m x 3.00m
im Stahlbeton-Dachdecke,
mit Stahlprofil gesichert und nach
Beendigung der Montage der Ziehanlagen
wiedereingebaut

Einbringöffnung 3.00m x 3.00m
im Stahlbeton-Dachdecke,
mit Stahlprofil gesichert und nach
Beendigung der Montage der Ziehanlagen
wiedereingebaut

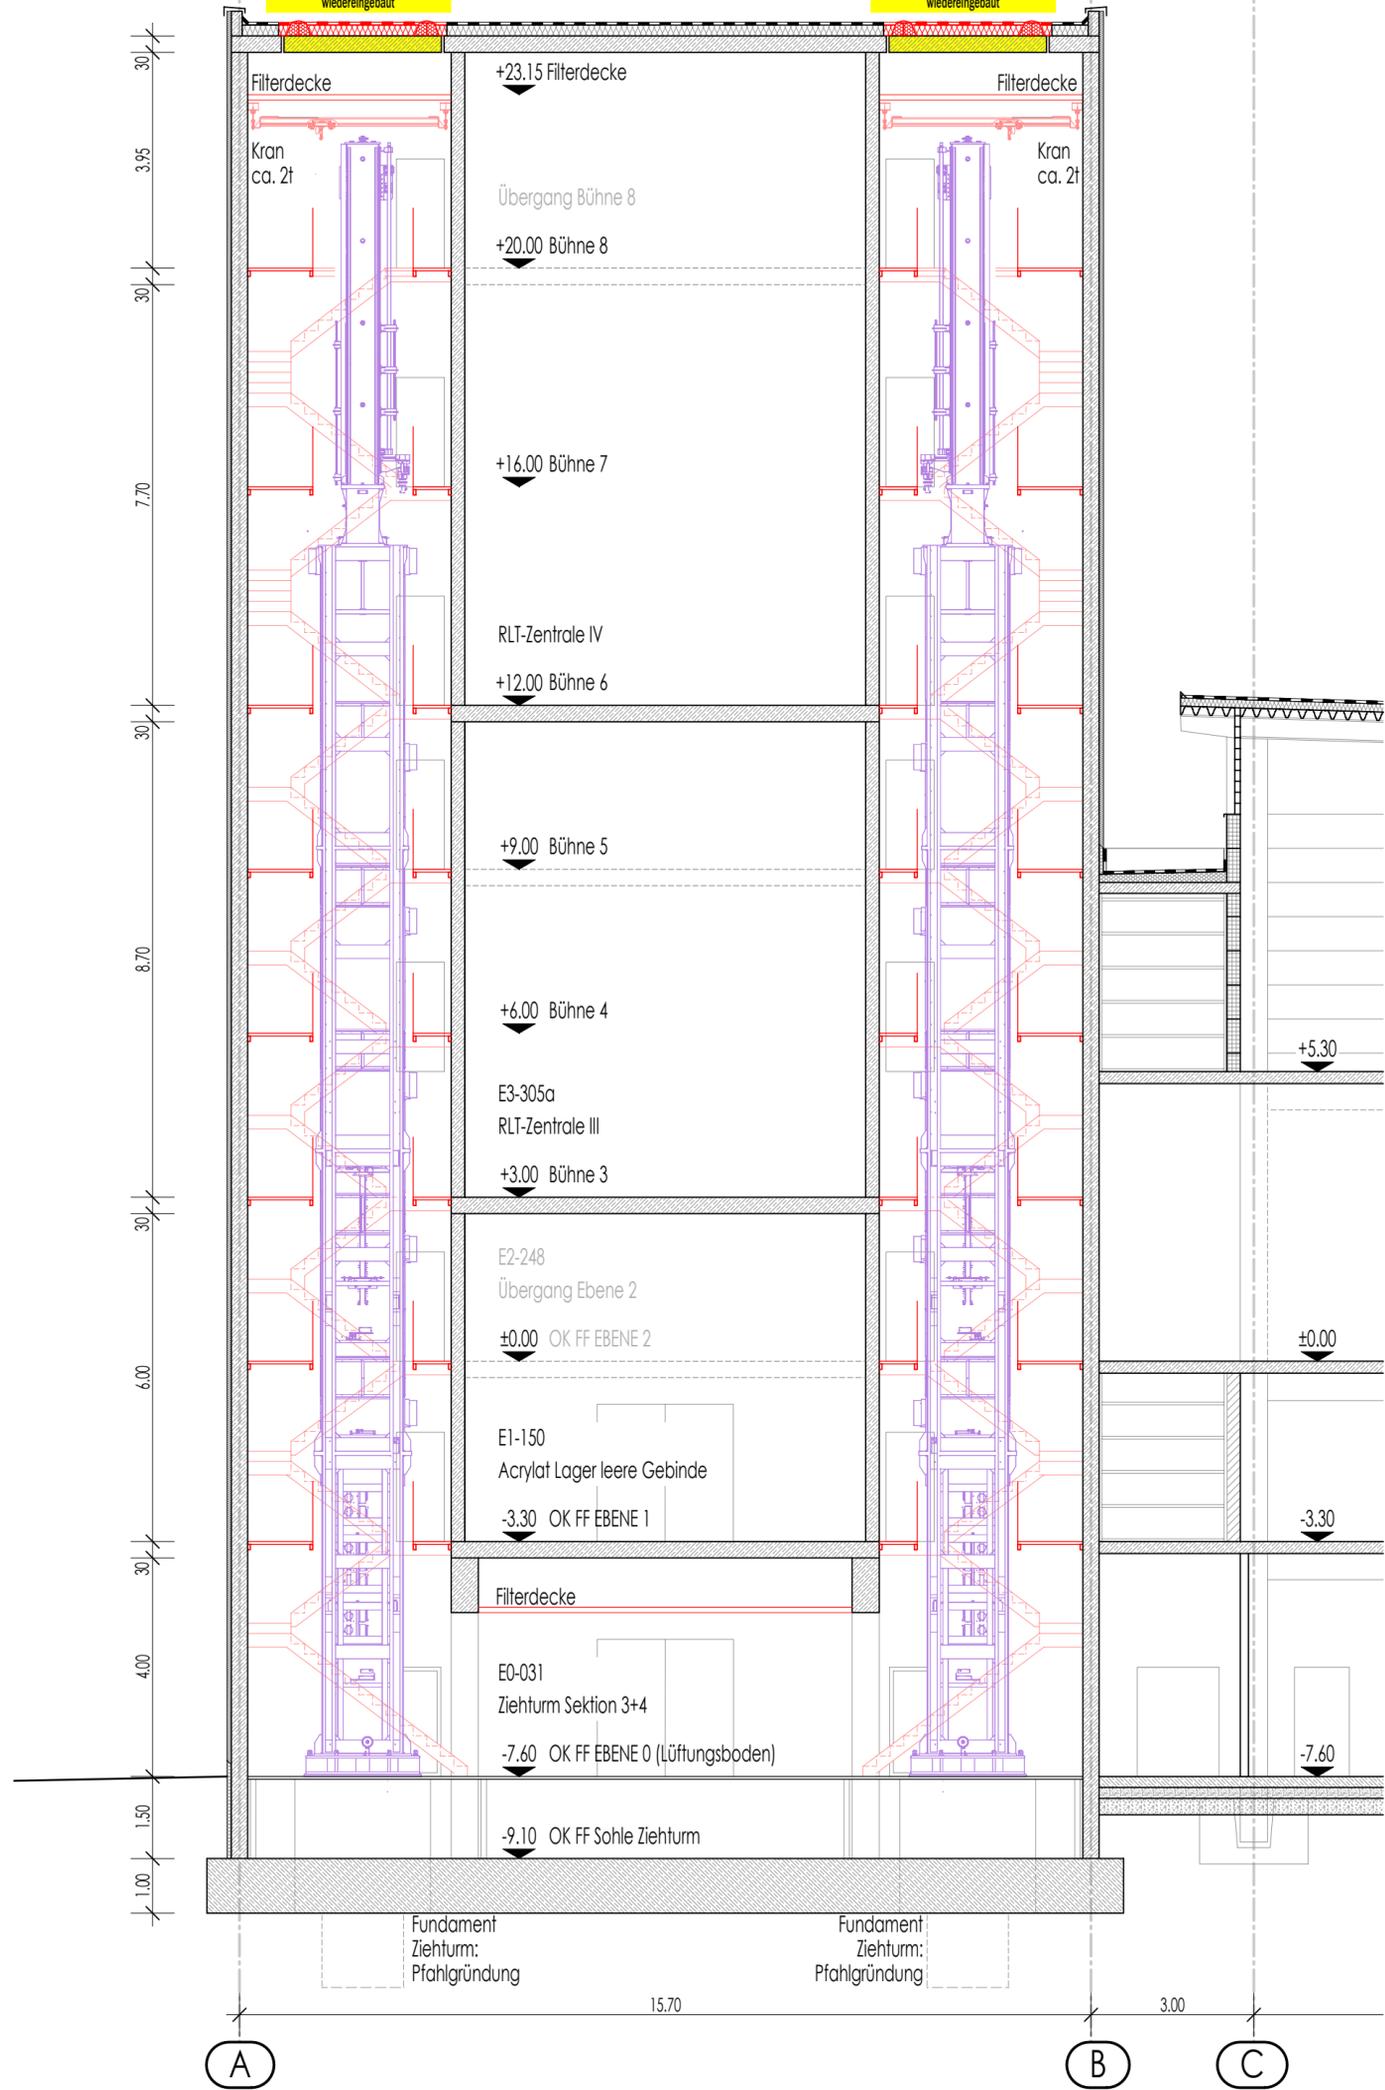

LEGENDE

- Bestandswand Stahlbeton
- Bestandswand Mauerwerk
- Bestandsaußenwand Gasbetonelemente
- Bestandswand Leichtbau
- Neubau Sandwichpaneelwand, Sockel Stahlbetonfertigteile
- Neubau Trockenbauwand
- Neubau Trockenbauwand-Sanitärversatzwand
- Neubau Trockenbauwand EI-90

BAUANTRAG

FREIGABE:

Datum: 04.03.2019

Datum: 04.03.2019

Bauherr

Entwurfsverfasser

INDUSPLAN

Architekten für Industrie- u. Gewerbebau

Basaltstraße 2 - 63628 Bad Soden-Salmünster - Tel: 0 60 56 - 2 09 49 53 - Fax: 0 60 56 - 2 09 49 54
Siegfriedweg 21 - 99092 Erfurt - Tel: 0 361 - 6 54 92 40 - Fax: 0 32 21 - 1 10 22 01

Projekt: NUTZUNGSÄNDERUNGEN UND EINBAU VON GESCHOSSEBENEN IN EINEM PRODUKTIONS- U. VERWALTUNGSGEBAUDE SOWIE ERWEITERUNG DES GASFREILAGERS

Bauherr:
j-fiber GmbH
Im Semmicht 1
07751 Jena

Bauort:
Im Semmicht 1
07751 Jena
Gemeinde Jena; Gemarkung Maua
Flur 4 ; Flurstück 319/35

Plan:

SCHNITT B-B / ZIEHTURM

gezeichnet: Andrich

Datum: 04.03.2019

Maßstab:

Projekt Nr: 267
RED GARDEN

geprüft:

Datum:

Plan Nr:

freigegeben:

Datum:

M 1: 100

BA-PL 12